



MIEJSCOWY PLAN ZAGOSPODAROWANIA PRZESTRZENNEGO GMINY SŁUPIA OBEJMUJĄCEGO FRAGMENT WSI WINNA GÓRA


URZĄD GMINY SŁUPIA
Słupia 136, 96-128 Słupia
tel.: 46 831 55 91, fax: 46 831 55 14; adres ePUAP: /x52urx05pw/SkrytkaESP, AE: PL-22750-91261-BRSFS-20; e-mail:gmina@slupia.com.pl, www.slupia.com.pl

PROJEKT

Załącznik Nr 1
do uchwały Nr ...
Rady Gminy Słupia
z dnia ...

UKŁAD WSPÓŁRZĘDNYCH PL-2000 (STREFA 7) - EPSG 2178

SKALA 1:1000

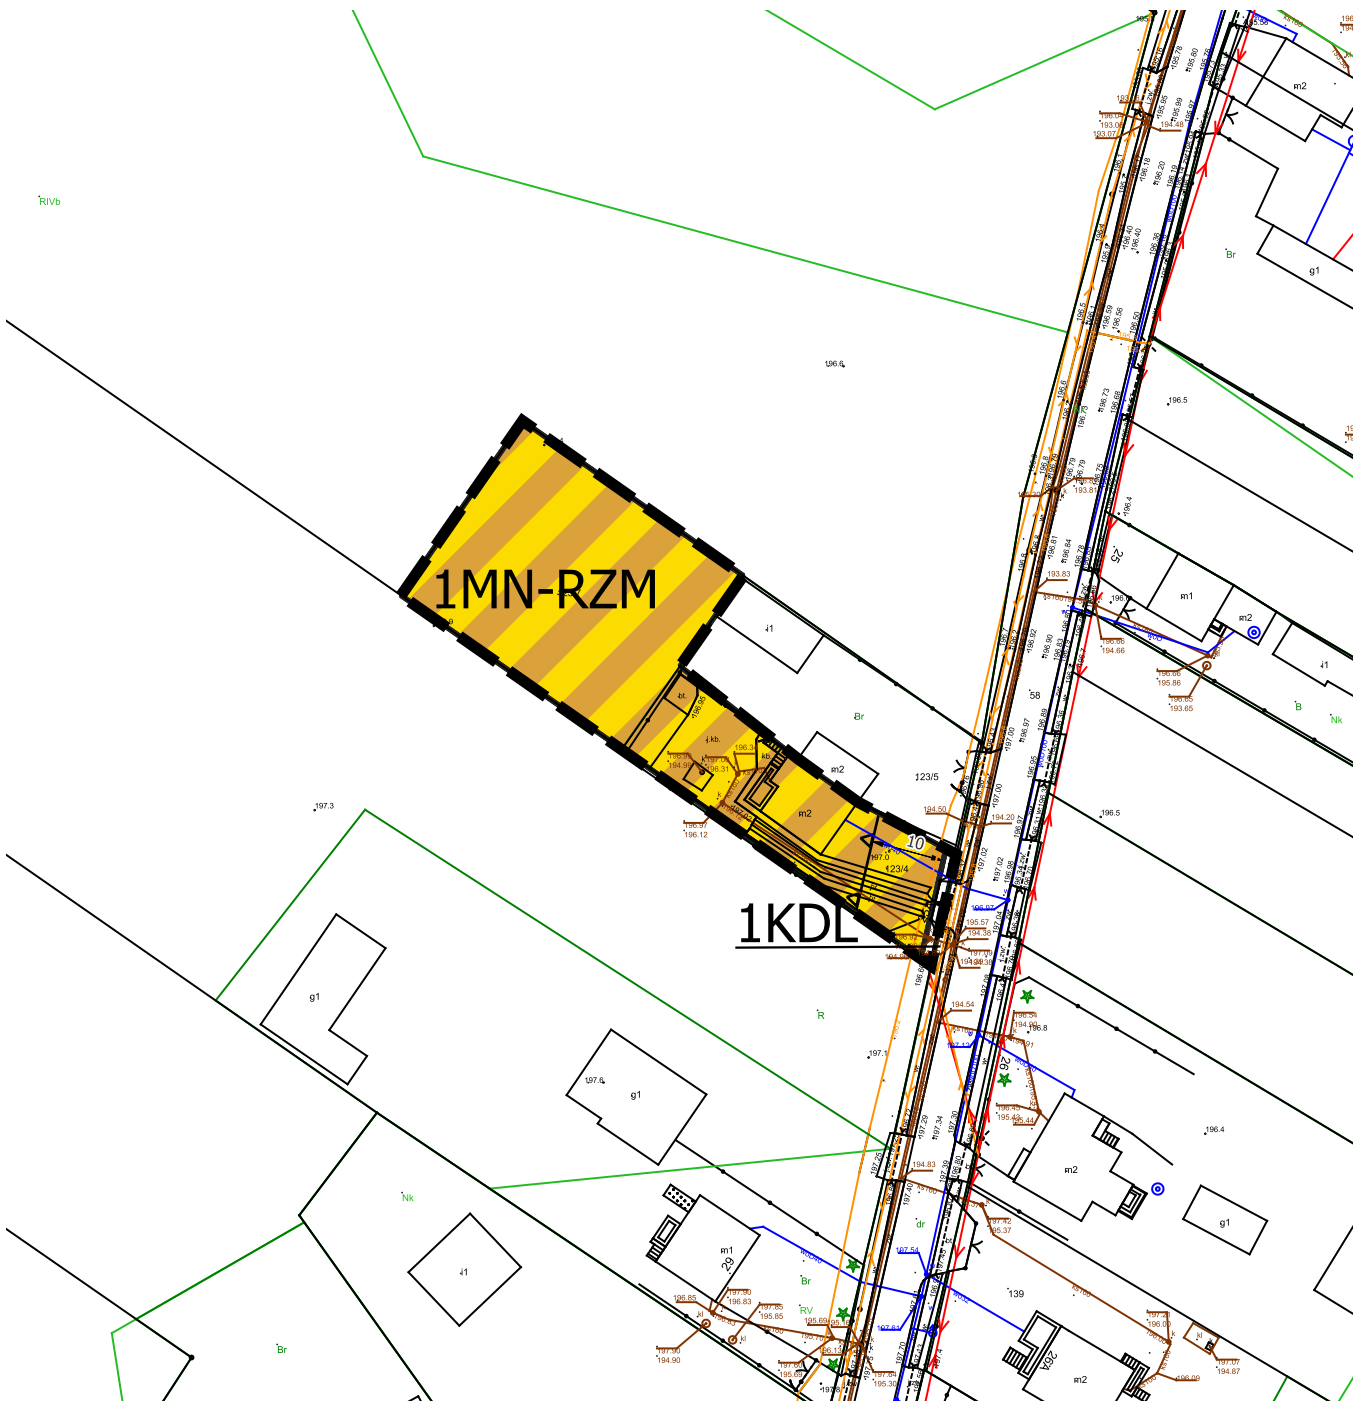

LEGENDA

ELEMENTY USTALEŃ PLANU


- GRANICA OBSZARU OBJĘTEGO PLANEM
- LINIE ROZGRANICZAJĄCE TERENY O RÓŻNYM PRZEZNACZENIU LUB RÓŻNYCH ZASADACH ZAGOSPODAROWANIA
- NIEPRZEKRACZALNA LINIA ZABUDOWY
- MN-RZM TEREN ZABUDOWY MIESZKANIOWEJ JEDNORODZINNEJ LUB ZABUDOWY ZAGRODOWEJ
- KDL TEREN DROGI LOKALNEJ
- LINIE WYMIAROWE (m)

ELEMNETY INFORMACYJNE PLANU

CAŁY OBSZAR PLANU ZNAJDUJE SIĘ W GRANICACH:
1) GŁÓWNEGO ZBIORNIKA WÓD PODZIEMNYCH NR 404 "KOLUSZKI-TOMASZÓW"
2) GŁÓWNEGO ZBIORNIKA WÓD PODZIEMNYCH NR 403 "MIĘDZYMORENOWY BRZEZINY - LIPCE REYMONTOWSKIE"

WYRYS ZE STUDIUM UWARUNKOWAŃ I KIERUNKÓW ZAGOSPODAROWANIA PRZESTRZENNEGO GMINY SŁUPIA UCHWAŁA NR XXXIII/171/14 RADY GMINY SŁUPIA Z DNIA 31 GRUDNIA 2014 R.

SKALA 1:10000

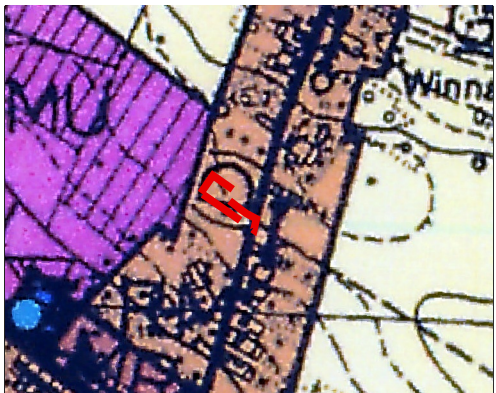

GRANICA OBSZARU OBJĘTEGO PLANEM

KIERUNKI ZAGOSPODAROWANIA PRZESTRZENNEGO - STRUKTURA PRZESTRZENNA OBSZARU GMINY	
Symbol obszaru	Kierunek rozwoju i zagospodarowania
RM	Obszary zabudowy – o dominującej zabudowie zagrodowej, rolniczej i obsługi rolnictwa z dopuszczeniem zabudowy mieszkaniowej jednorodzinnej, usługowej, produkcyjno-magazynowej, motoryzacji
MR	Obszary zabudowy – o dominującej funkcji zabudowy mieszkaniowej jednorodzinnej i usługowej z dopuszczeniem zabudowy produkcyjno-magazynowej, motoryzacji, obsługi rolnictwa i zagrodowej
MU	Obszary zabudowy mieszkaniowej i usługowej z dopuszczeniem zabudowy produkcyjnej i motoryzacji
R	Obszary rolniczej przestrzeni produkcyjnej
W	Obszary infrastruktury technicznej – urządzenia i obiekty zaopatrzenia w wodę

OBSZARY I ZASADY OCHRONY ŚRODOWISKA I JEGO ZASOBÓW, OCHRONY PRZYRODY, KRAJOBRAZU KULTUROWEGO, DZIEDZICTWA KULTUROWEGO, ZABYTKÓW I DÓBR KULTURY WSPÓŁCZESNEJ

Udokumentowane ujęcia wód podziemnych

KIERUNKI ROZWOJU SYSTEMÓW KOMUNIKACJI I INFRASTRUKTURY TECHNICZNEJ

Urządzenia i obiekty zaopatrzenia w wodę